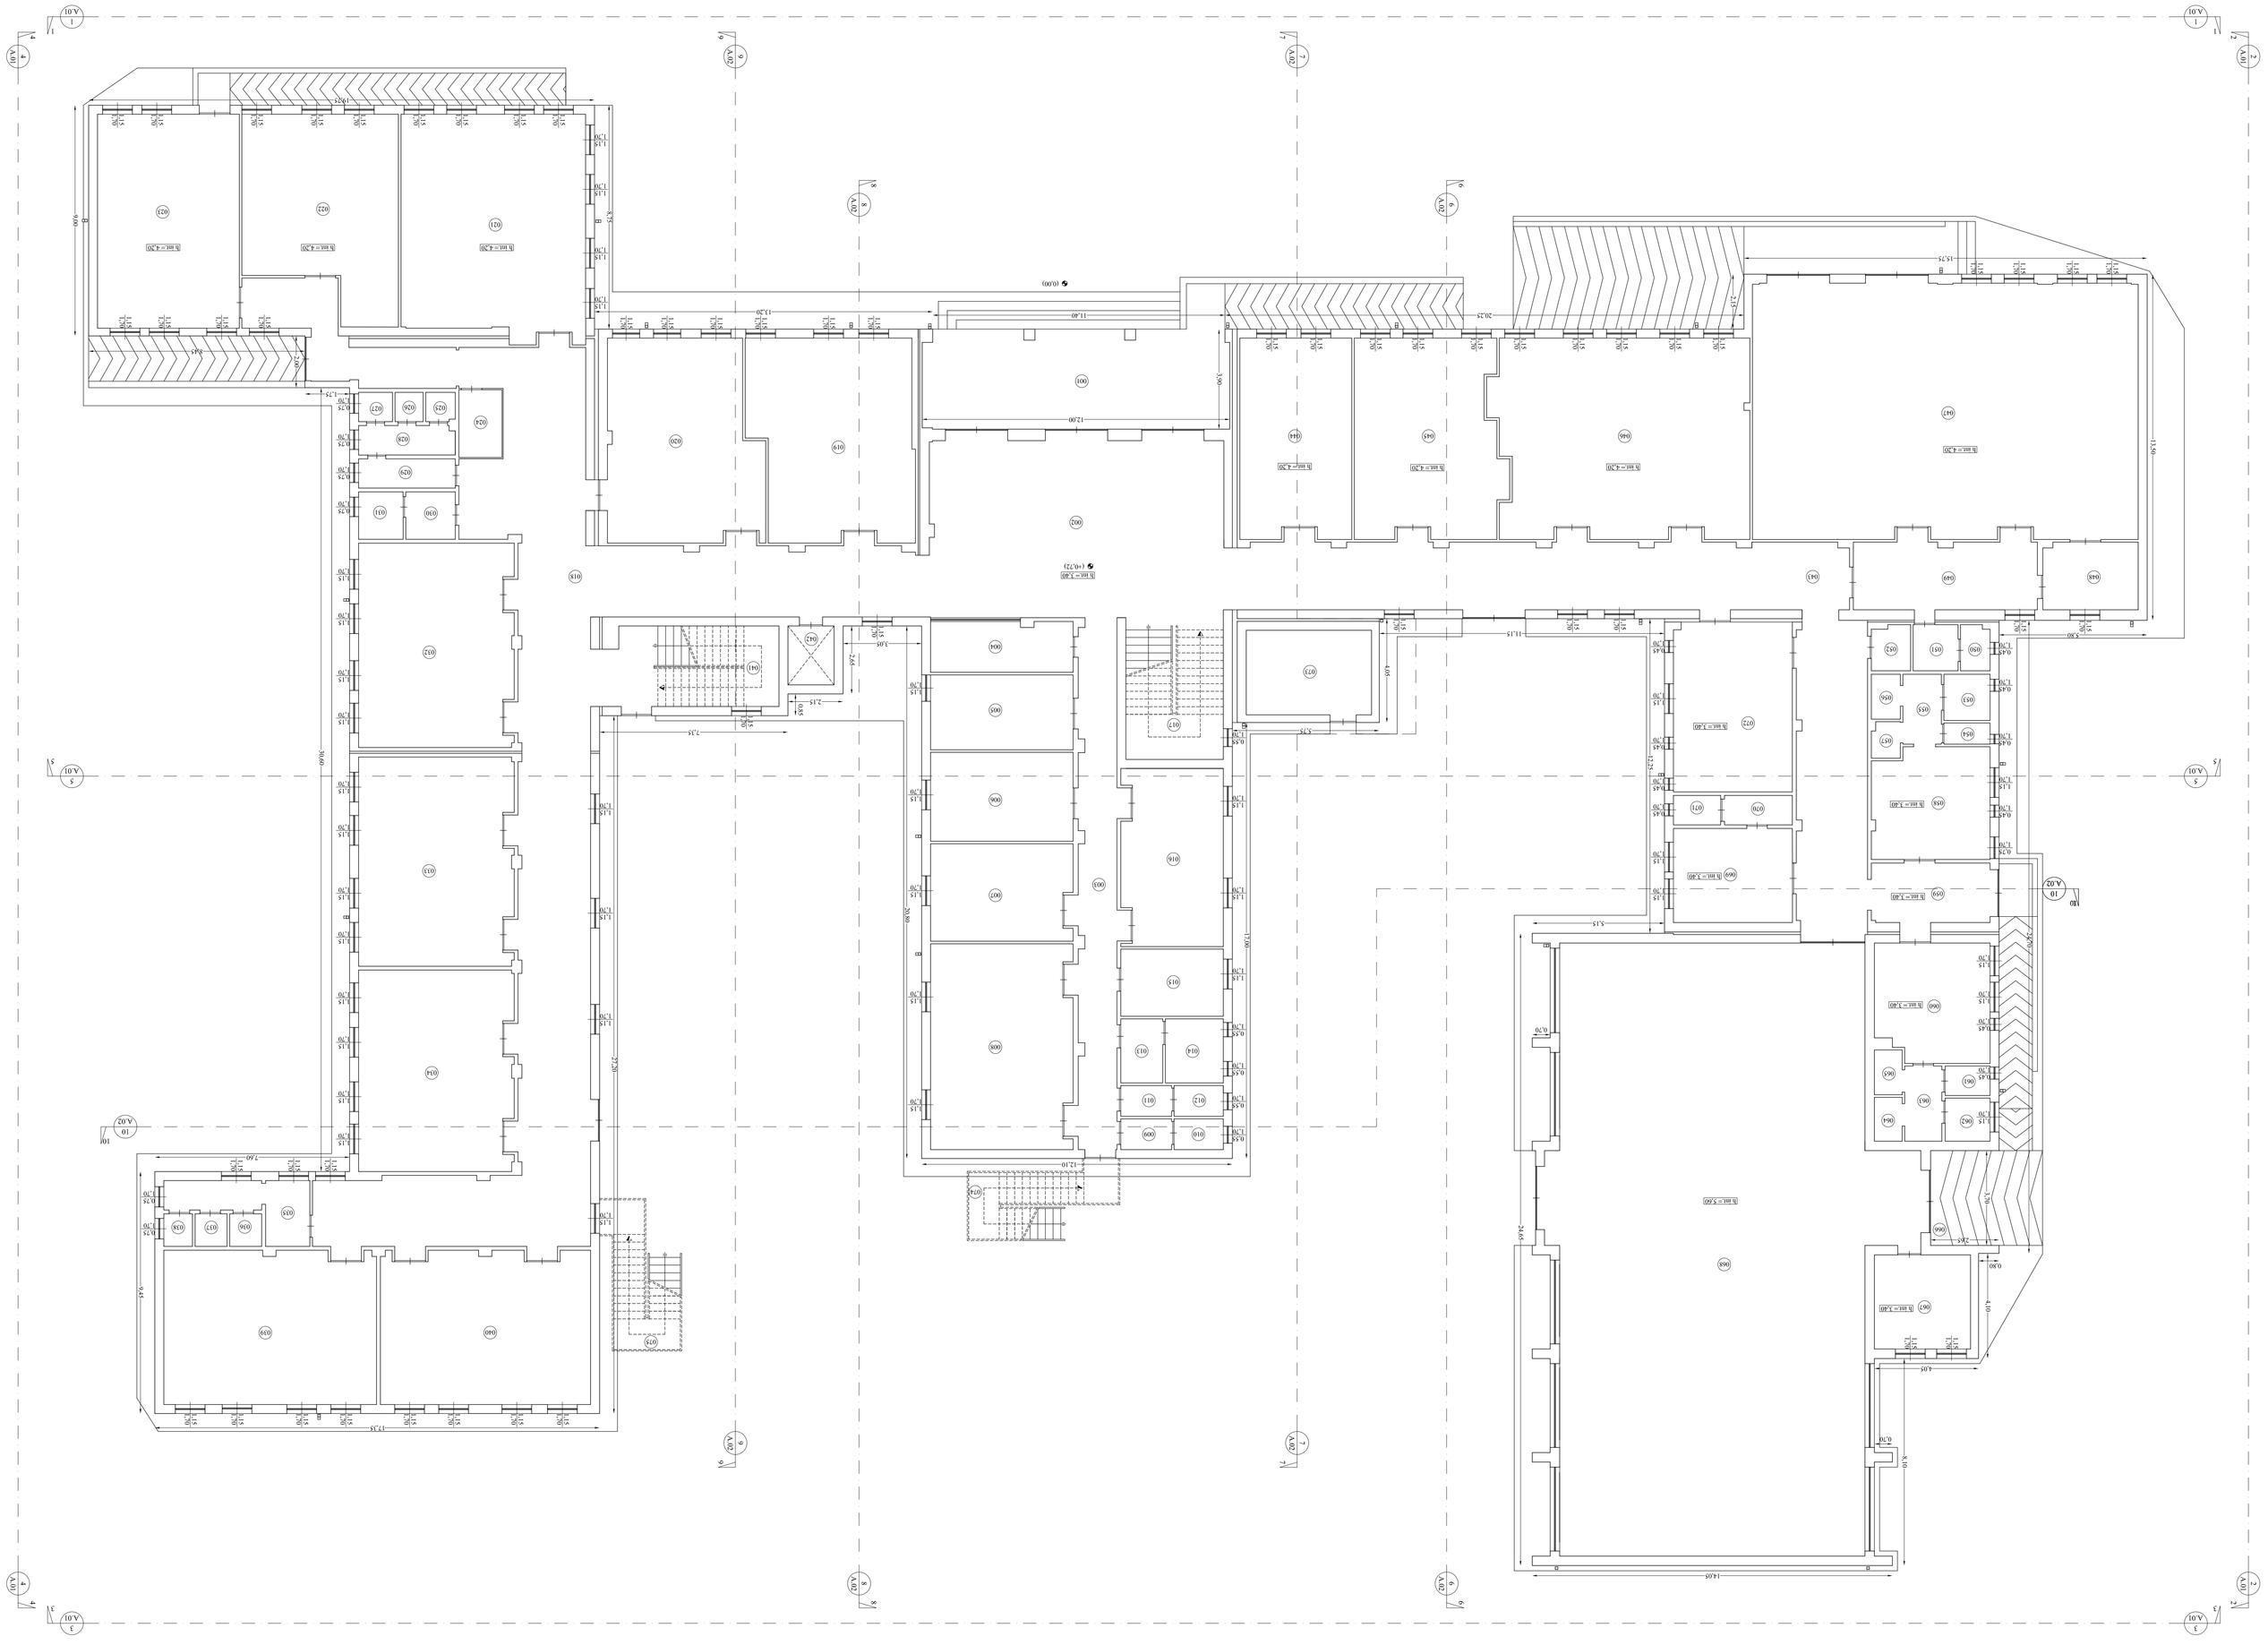

Piano Terra
Scala 1:100

Tabella descrittiva Uso - Piano Terra		
N°	CSO	
001	Percorso riparo/pedoni	
002	Atrio ingresso	
003	Centralino corpo	
004	Presidio ordinamento scolastico	
005	Segreteria	
006	Presidenza	
007	Sala professori	
008	Aula	
009	Aula WC	
010	WC	
011	Aula WC	
012	WC	
013	Aula WC	
014	WC	
015	Archivio	
016	Aula	
017	Sala corpo	
018	Centralino ds	
019	Aula	
020	Aula	
021	Aula	
022	Laboratorio informatica	
023	Aula	
024	WC	
025	WC	
026	Ripostiglio collaboratori scolastici	
027	WC	
028	Lavabo	
029	Aula WC	
030	Aula WC disabili	
031	WC disabili	
032	Aula	
033	Aula	
034	Aula	
035	WC	
036	Aula WC	
037	WC	
038	WC	
039	Aula	
040	Aula	
041	Scala ds	
042	Ascensore	
043	Scala sx	
044	Aula	
045	Aula	
046	Laboratorio informatica	
047	Aula/aula	
048	Deposito	
049	Sottopiano	
050	WC	
051	Aula WC	
052	Ripostiglio	
053	WC disabili	
054	WC	
055	Deposito	
056	Deposito	
057	Aula WC	
058	Ripostiglio pulizie	
059	Ripostiglio	
060	Laboratorio scienze	
061	Reflezione rapporto spogliatoio	
062	Ripostiglio	
063	WC	
064	Aula WC	
065	WC	
066	Deposito	
067	Deposito arrezzo	
068	Porticeria rapporto pubblico	
069	Palestra	
070	Spogliatoio maschi	
071	Aula WC	
072	Aula educazione fisica	
073	Centrale termica	
074	Scala antincendio corpo	
075	Scala antincendio ds	

Unione Europea
FONDI STRUTTURALI EUROPEI
POR 2007-2013
MIUR
AMBIENTI PER L' APPRENDIMENTO (FESR)

PROVINCIA REGIONALE DI RAGUSA

II Dirigente
ASSE II "Qualità degli ambienti Scolastici"

Obiettivo C - "Interventi a qualità delle infrastrutture scolastiche, l'ecosostenibilità e la sicurezza degli edifici scolastici pubblici per garantire la partecipazione delle persone diversamente abili e quelle finalizzate alla qualità della vita degli studenti" dell'I.T.S. "G. Carducci" di Comiso.

II R.E.P.

Responsabile Unico del Procedimento

PROGETTO DEFINITIVO / ESECUTIVO

Demolizioni - Planimetria Piano Terra

Pfg	Dis	Dim	Scala	Elaborato
MC	AN		1:100	
Cfr	E	File		
MC	MC	Intitolo		

A.01

Tutti i diritti riservati. La riproduzione di questo elaborato deve essere autorizzata per iscritto dal Soltecnica Consorzio.

Note

A.YY — «n° Lettera di delimitazione della stanza - X» Numero identificativo prefisso c/o stanza - A.XX= Tavola dove sono eseguiti il prefisso della stanza - A.YY= Tavola grafica sulla quale appare il riferimento del prefisso c/o della stanza

A.XX — - Posizione del prefisso riguardato - X= Numero identificativo prefisso c/o stanza - A.XX= Tavola dove sono eseguiti il prefisso c/o la stanza

Legenda

Infisso con vetro da demolire

Identificazione ambienti: 0/P= Piano Terra - 1= Piano Primo - T= Piano Terrazzo - C= Piano Copertura

Note:

- Si è assunta la quota del pianoforte centro-destro(quota ingresso principale) pari alla quota 0,00

Nord