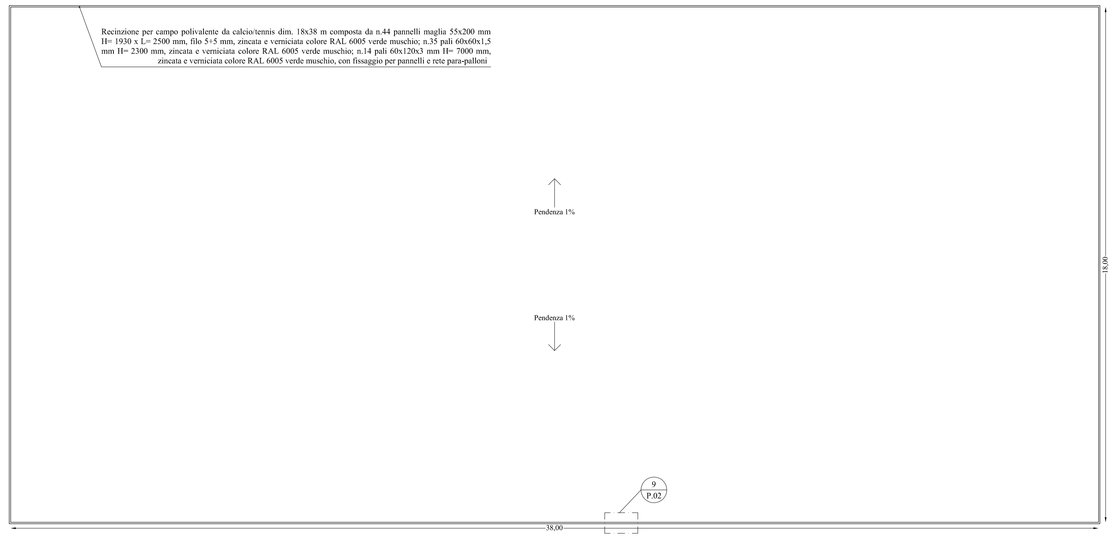

Recinzione nuovo campo polivalente Calcetto/Tennis 3 P.02 A.00
Scala 1:100

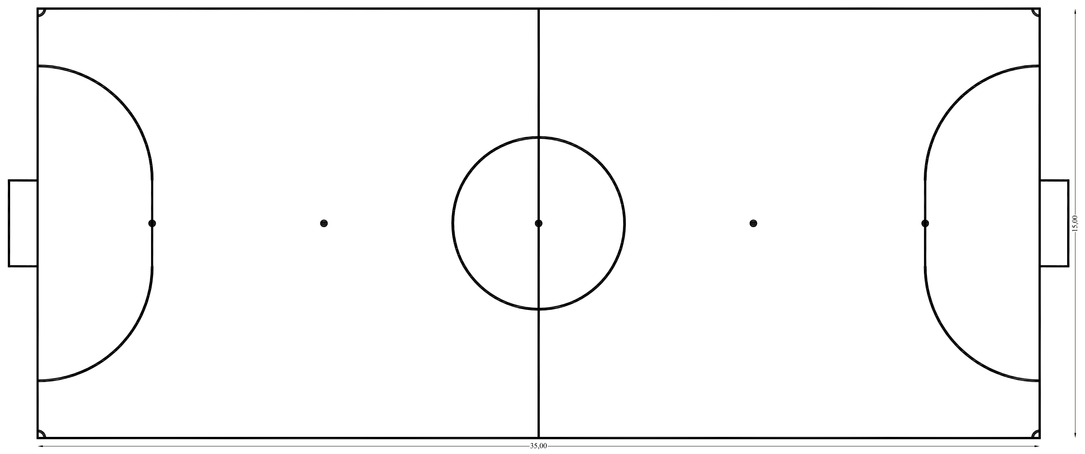

Delimitazioni campo Calcetto 4 P.02 A.00
Scala 1:100

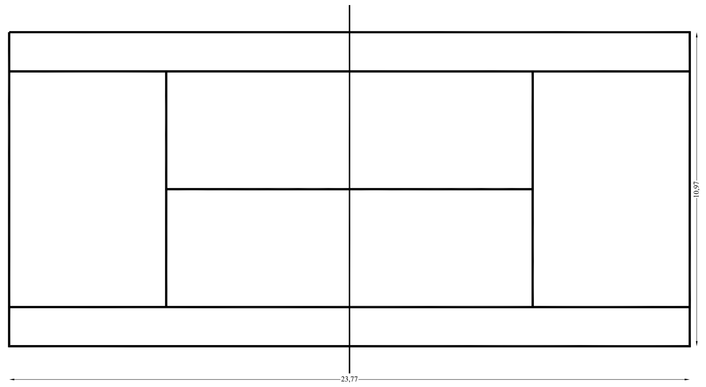

Delimitazioni campo Tennis 5 P.02 A.00
Scala 1:100

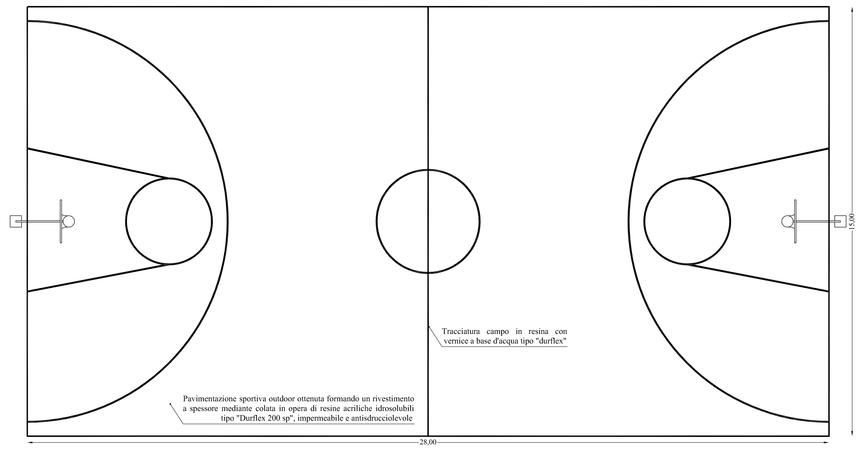

Delimitazioni campo Basket 6 P.02 A.00
Scala 1:100

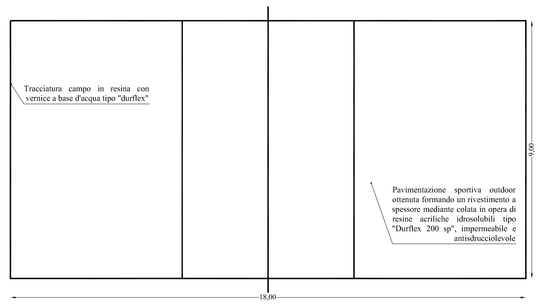

Delimitazioni campo Pallavolo 7 P.02 A.00
Scala 1:100

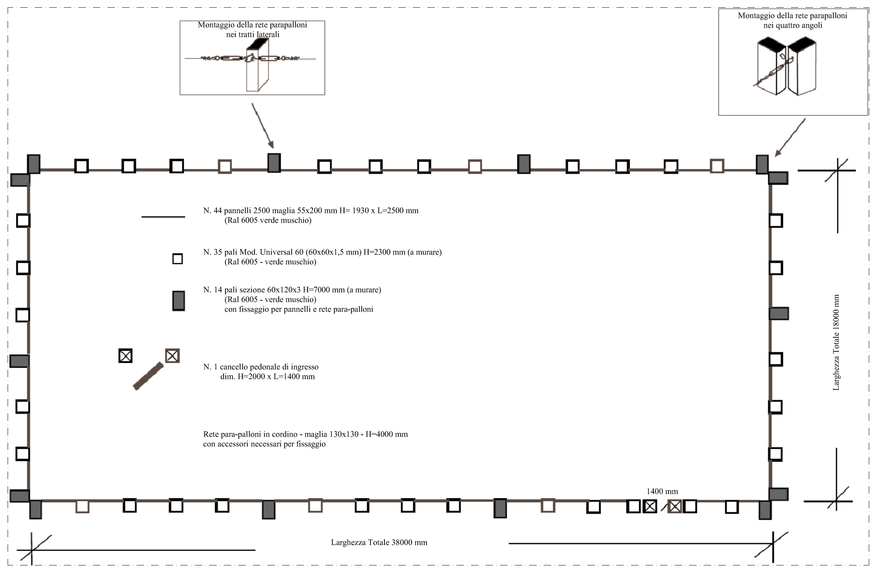

Recinzione parapalloni

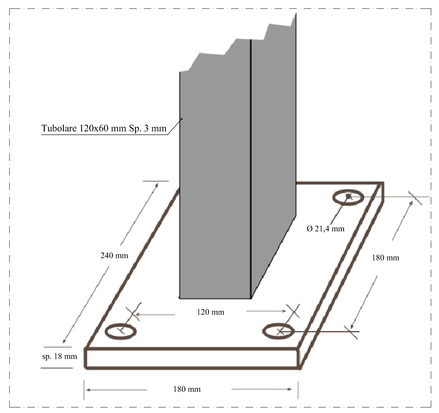

Piantana per recinzione parapalloni

Recinzione parapalloni nuovo campo polivalente 8 P.02
Non in scala

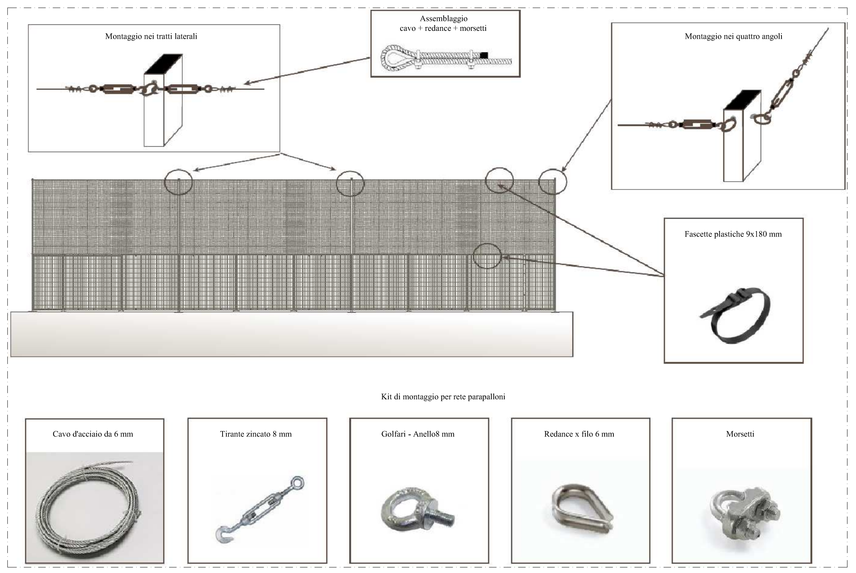

Montaggio cavo d'acciaio e rete parapalloni

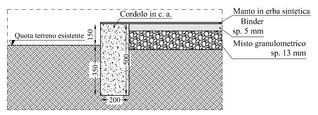

Pavimentazione nuovo campo polivalente Calcetto/Tennis 9 P.02
Scala 1:20

Note	
A.YY (X / A.XX)	- a) = Lettera di identificazione della sezione - X= Numero identificazione particolare e/o sezione - A.XX= Tavola dove sono disegnati il particolare e/o la sezione - A.YY= Tavola generale nella quale appare il riferimento del particolare e/o della sezione
(X / A.XX)	- Porzione del particolare ingrandita - X= Numero identificazione particolare e/o sezione - A.XX= Tavola dove sono disegnati il particolare e/o la sezione

Unione Europea
FONDI STRUTTURALI EUROPEI
PON 2007-2013
MIUR
AMBIENTI PER L' APPRENDIMENTO (FESR)

PROVINCIA REGIONALE DI RAGUSA

Il Dirigente Scolastico Dott.ssa Carmela Giudice

ASSE II "Qualità degli ambienti Scolastici"
Obiettivo C - "Incrementare la qualità delle infrastrutture scolastiche, l'ecosostenibilità e la sicurezza degli edifici scolastici; potenziare le strutture per garantire la partecipazione delle persone diversamente abili e quelle finalizzate alla qualità della vita degli studenti" dell'I.T.S. "G. Carducci" di Comiso.

Il R.U.P. Dott.ssa Carmela Giudice

PROGETTO DEFINITIVO / ESECUTIVO

Campi polivalenti

Prg	Dis	Data	Scala	Elaborato
MC	AN		Varie	P.02
Ctr	Ch E	File		
MC	MC	IstitutoCarducci_Comiso_P02		

Tutti i diritti riservati. La riproduzione di questo elaborato deve essere autorizzata per iscritto dall' Ing. Michele Canzirzaro.