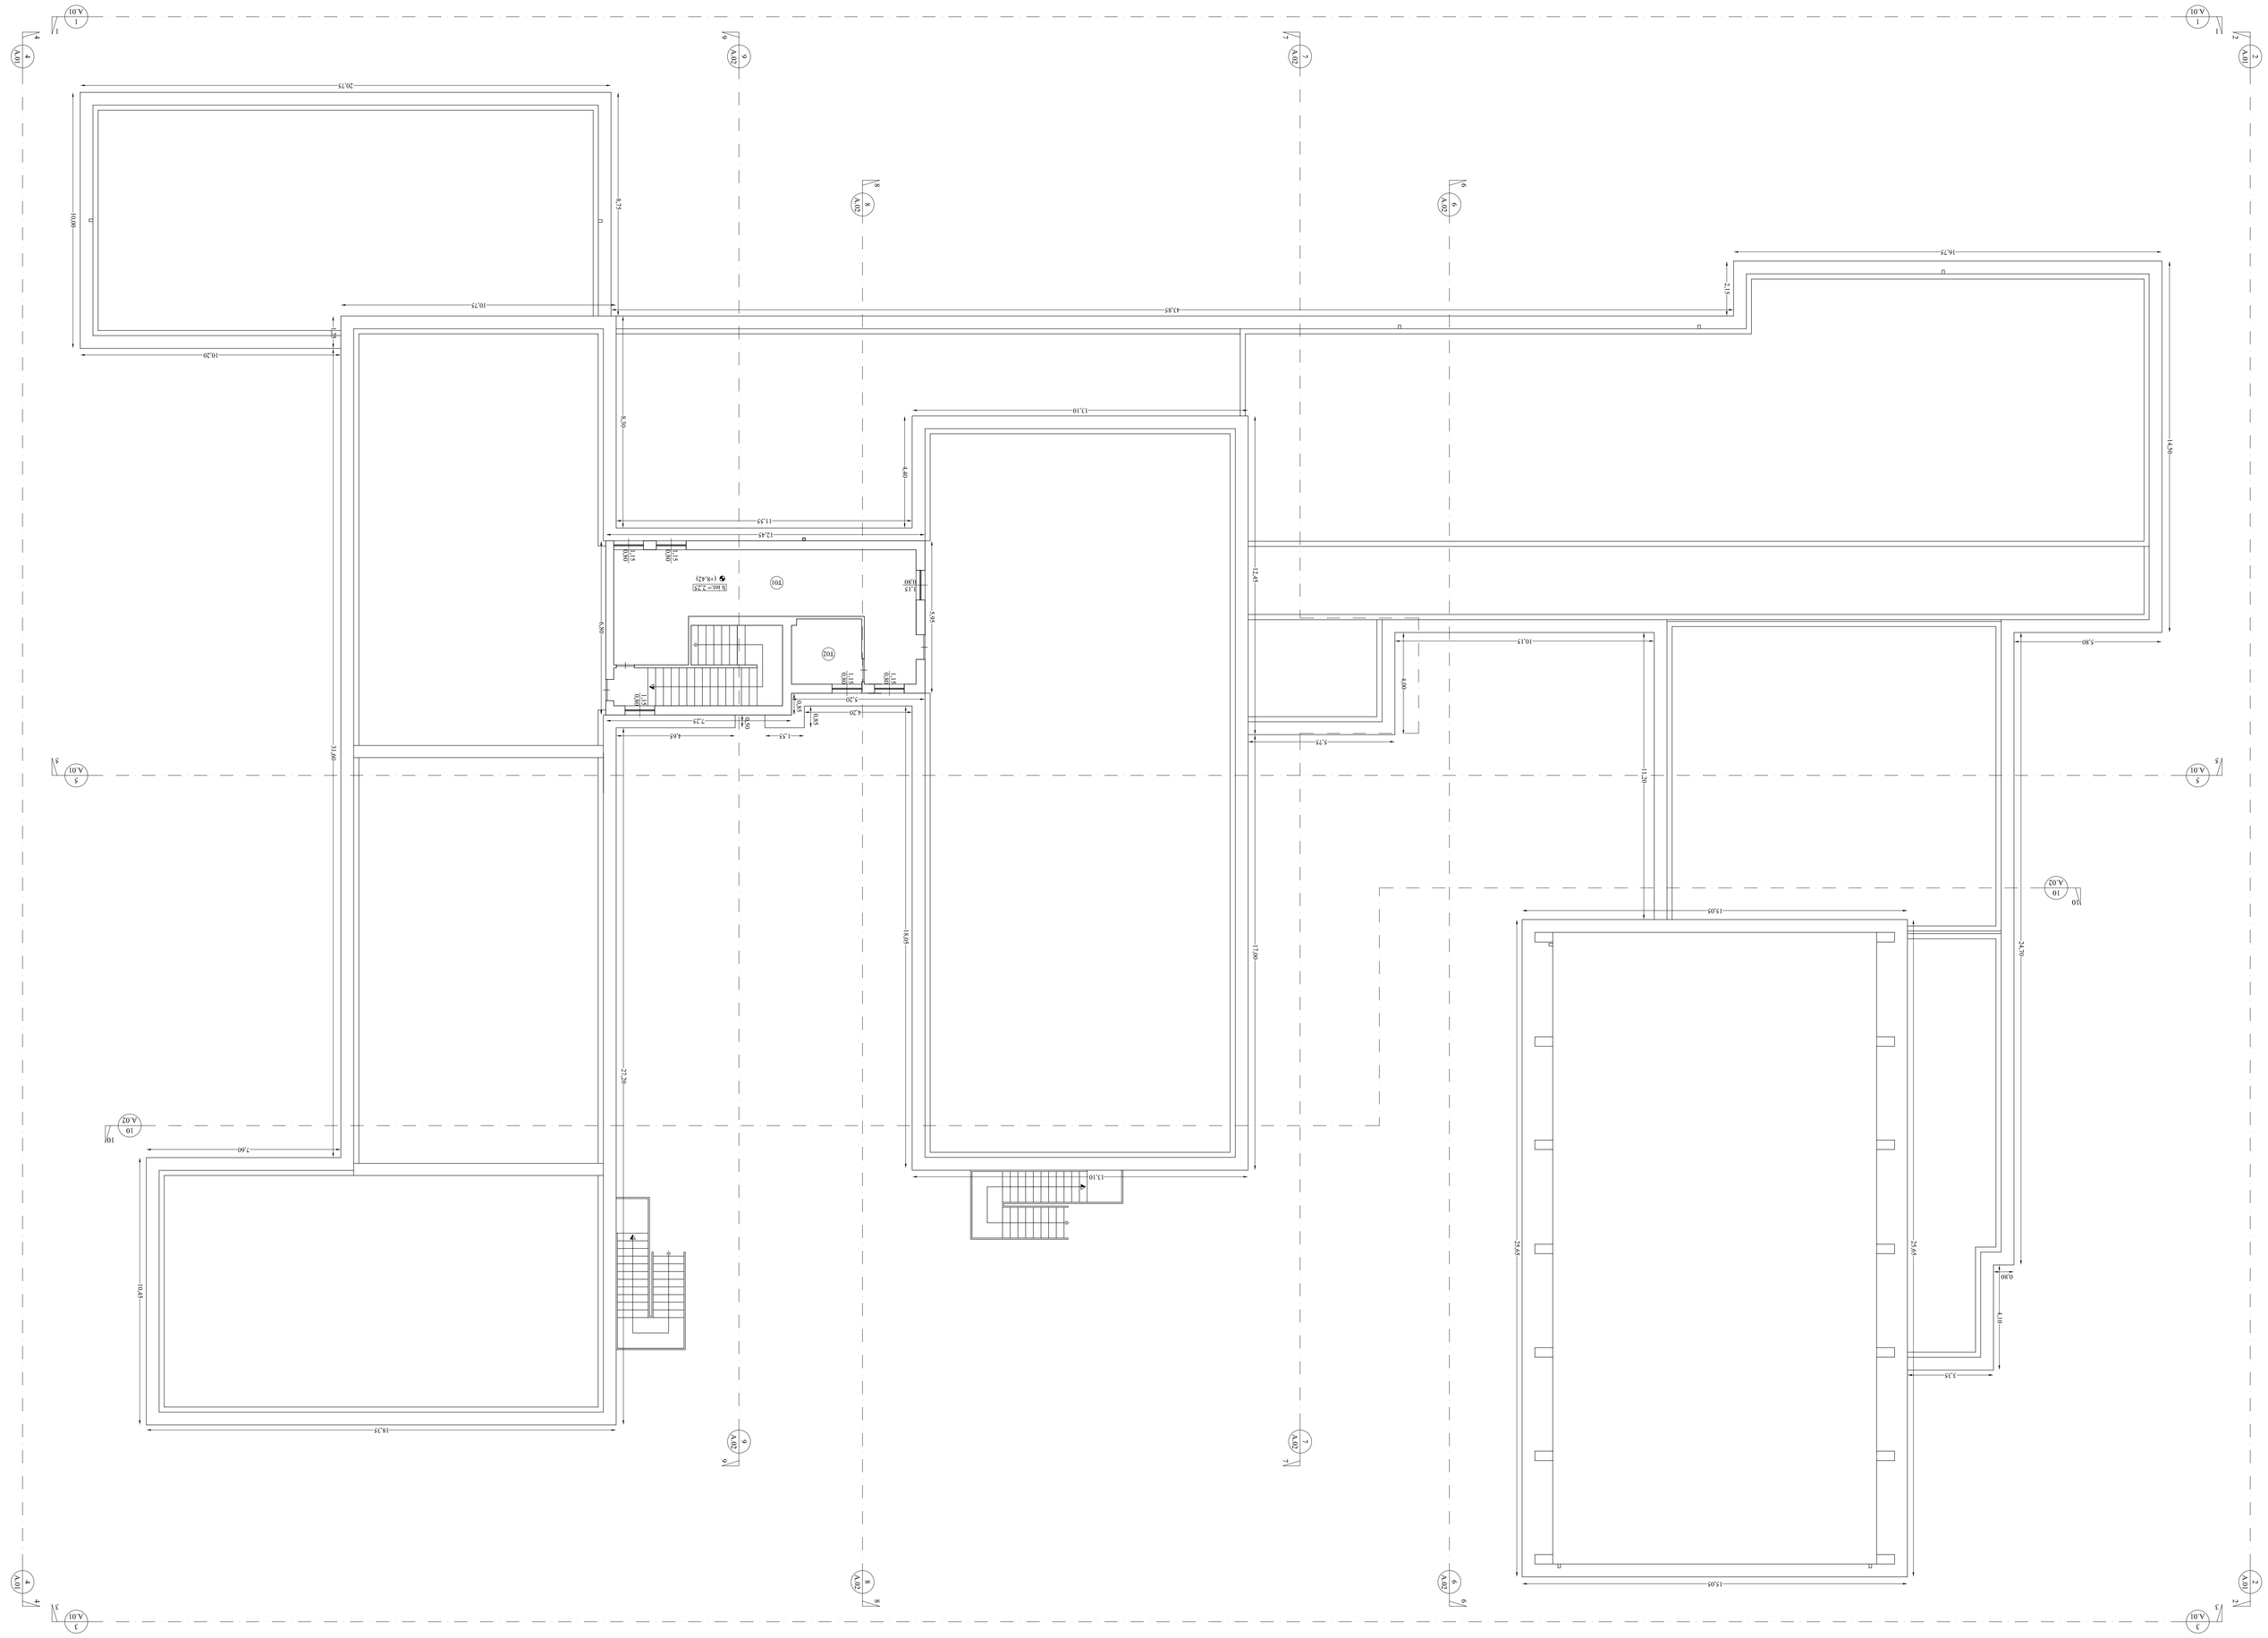

Scala 1:100


Legenda	
	Infisso con vetro da demolire
	Identificazione ambiente: (0)= Piano Terra - 1= Piano Primo - 7= Piano Terrazzo - C= Piano Copertura
Nodi:	
- Si è assunta la quota del pianoter esterno davanti ingresso principale pari alla quota 0,00	

Nota

Nodi	

PROVINCIA REGIONALE DI RAGUSA

Il Dirigente
Ing. Giuseppe Antonio Ramirez

Il R.U.P.
Geom. Giuseppe Antonio Ramirez

Ordine C - "Intervenire la qualità delle infrastrutture scolastiche, l'ecosostenibilità e la sicurezza degli edifici scolastici pubblici per migliorare le strutture per garantire la partecipazione delle persone diversamente abili e quelle finalizzate alla qualità della vita degli studenti" dell'I.T.S. "G. Cardacci" di Comiso.

II Progettista
Ing. Giuseppe Antonio Ramirez

PROGETTO DEFINITIVO / ESECUTIVO


Fig	MC	Dis	Data	Scala
				1:100
Cir	MC	C.h.E	AN	File
			MC	Elaborato Schedati Comiso

Elaborato

A.03

Tutti i diritti riservati. La riproduzione di questo elaborato deve essere autorizzata per iscritto dal Soldati Consorziate.

AMBIENTI PER L' APPRENDIMENTO (FESR)

FONDI STRUTTURALI EUROPEI PON 2007-2013

Unione Europea

MIUR

PROVINCIA REGIONALE DI RAGUSA

ASSE II "Qualità degli ambienti Scolastici"